


STAROSTA DĄBROWSKI
33-200 Dąbrowa Tarnowska
ul. Berka Joselewicza 5
tel. (0-14) 642 24 31, fax 642 22 31

KOPIA MAPY EWIDENCJI GRUNTÓW I BUDYNKÓW
SKALA 1:1000
7.1270.10.2.1
obr. Bagienica 0002: dz. 53/2, 56/3, 56/6

Województwo: małopolskie	
Powiat: dąbrowski	
Jednostka ewidencyjna: 120402_4, Dąbrowa Tarnowska - miasto	
Organ prowadzący państwowy zasób geodezyjny i kartograficzny	STAROSTA DĄBROWSKI
Nazwa materiału zasobu	mapa ewidencyjna gruntów i budynków
Identyfikator ewidencyjny materiału zasobu	7.1270.10.2.1
Data wykonania kopii	2021-02-19
Imię, nazwisko i podpis osoby reprezentującej organ	Małgorzata Mika
Inspektor w Urzędzie Geodezji, Kartografii, Katastru i Gospodarki Nieruchomościami w Odrodku Dokumentacji Geodezyjnej i Kartograficznej	

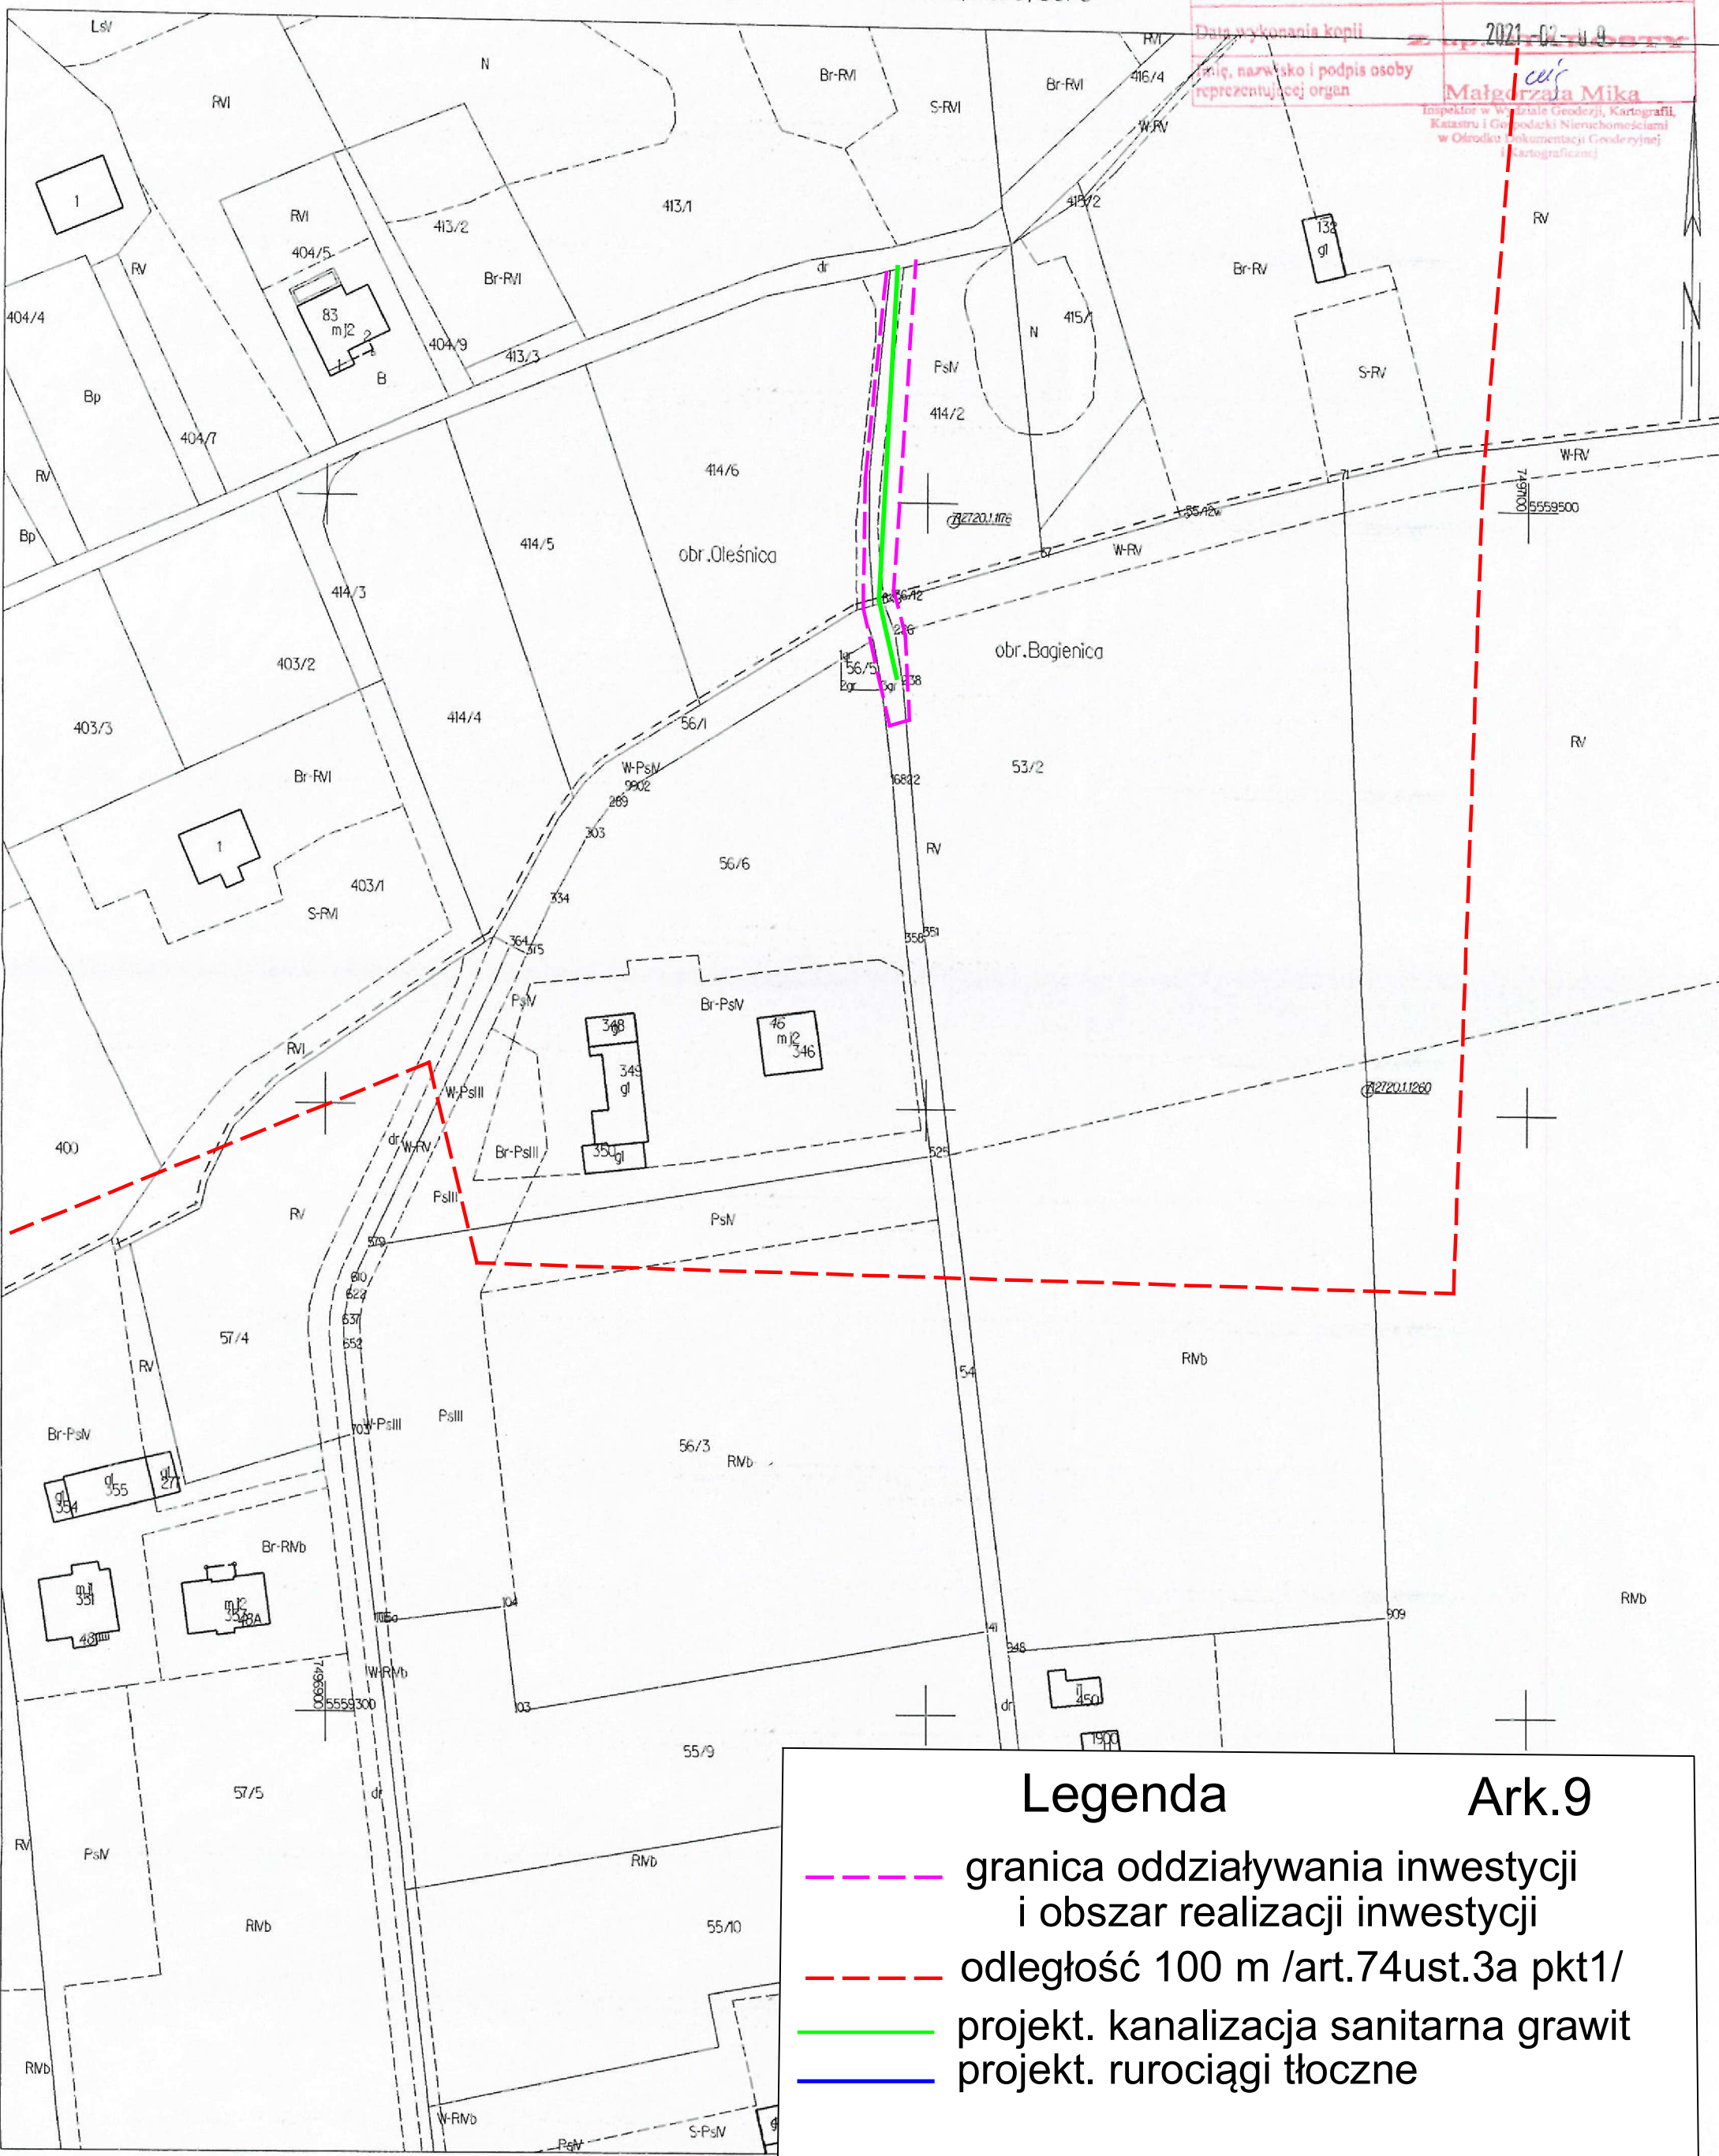

Legenda Ark.9

- granica oddziaływania inwestycji i obszar realizacji inwestycji
- odległość 100 m /art.74ust.3a pkt1/
- projekt. kanalizacja sanitarna grawit
- projekt. rurociągi tłoczne